



- A 通路用益利用制限地
- B 売買対象地 : 556.27 m²
- C 無償売却地 : 34.49 m²

公衆用道路 58.0m ²
小川八千代 1/6
京都市西京区下津林太郎若野(1)墓地
坪島殿美 1/6
山口市大内御廩139番地の6
中尾祐二 6/36
山口市大内御廩139番地の5
小林昌夫 1/2
山口市大内御廩132番地

- ①境界確認のため測量が必要
- ②敷地高低差有り測量必要
- ③河村茂男様・株式会社誠和との交渉必要(土地借地・購入)
- ④公共下水道・水道引込み協議必要


敷地面積計算

137-1:	347.18m ²	オーナーズトラスト(株)所有地
136-2:	238.01m ²	オーナーズトラスト(株)所有地
▲	42.65m ²	坪島様への売却および譲渡面積
139-2:	13.73m ²	オーナーズトラスト(株)所有地予定
合計	556.27m ²	
138-1:	34.49m ²	オーナーズトラスト(株)所有地 水路より北側の敷地
総合計:	590.96m ²	

敷地図 S=1/300

※公園からの図面作成の為、実測測量とは相違する場合があります

用途地域	第1種中高層住居地域 60/200
	法22条地域
土地所在地	山口市大内御廩137-1・136-2・138-1

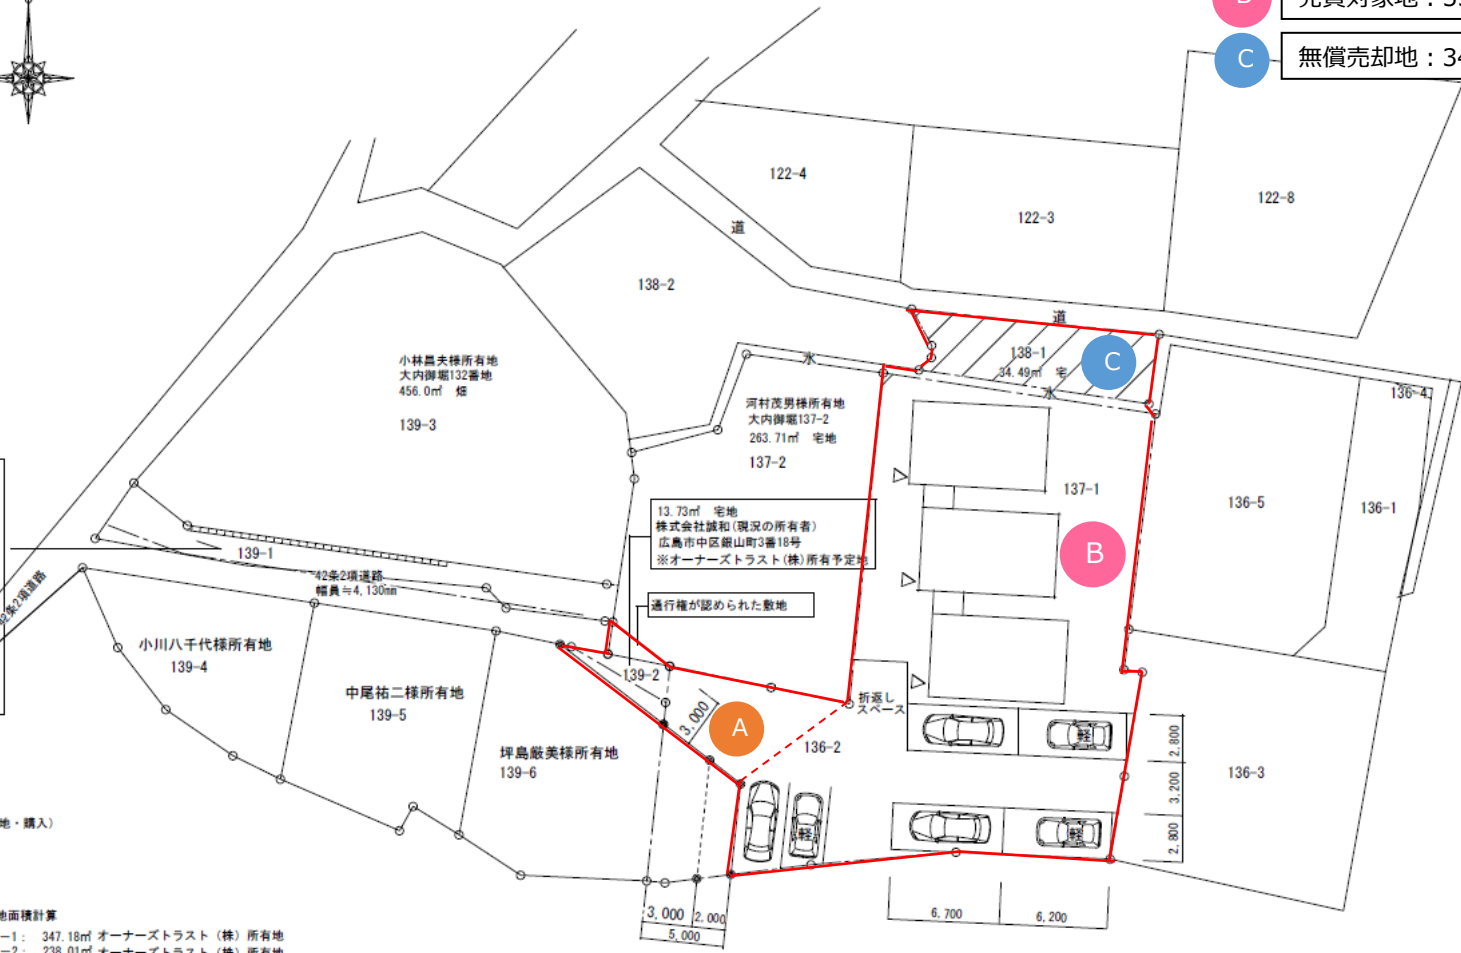

縮尺	製図年月日	図面名称	図番
S=1/300	2015.07.16	配置図	
土地売却・譲渡および通行権を認めあう場合			